


PL. SÓTANO - VIVIENDAS 2, 4

SUP. TOTAL ÚTIL PARCELA: 58,33 m<sup>2</sup>  
 - Parcela útil delantera: 21,97 m<sup>2</sup>  
 - Parcela útil posterior: 36,36 m<sup>2</sup>

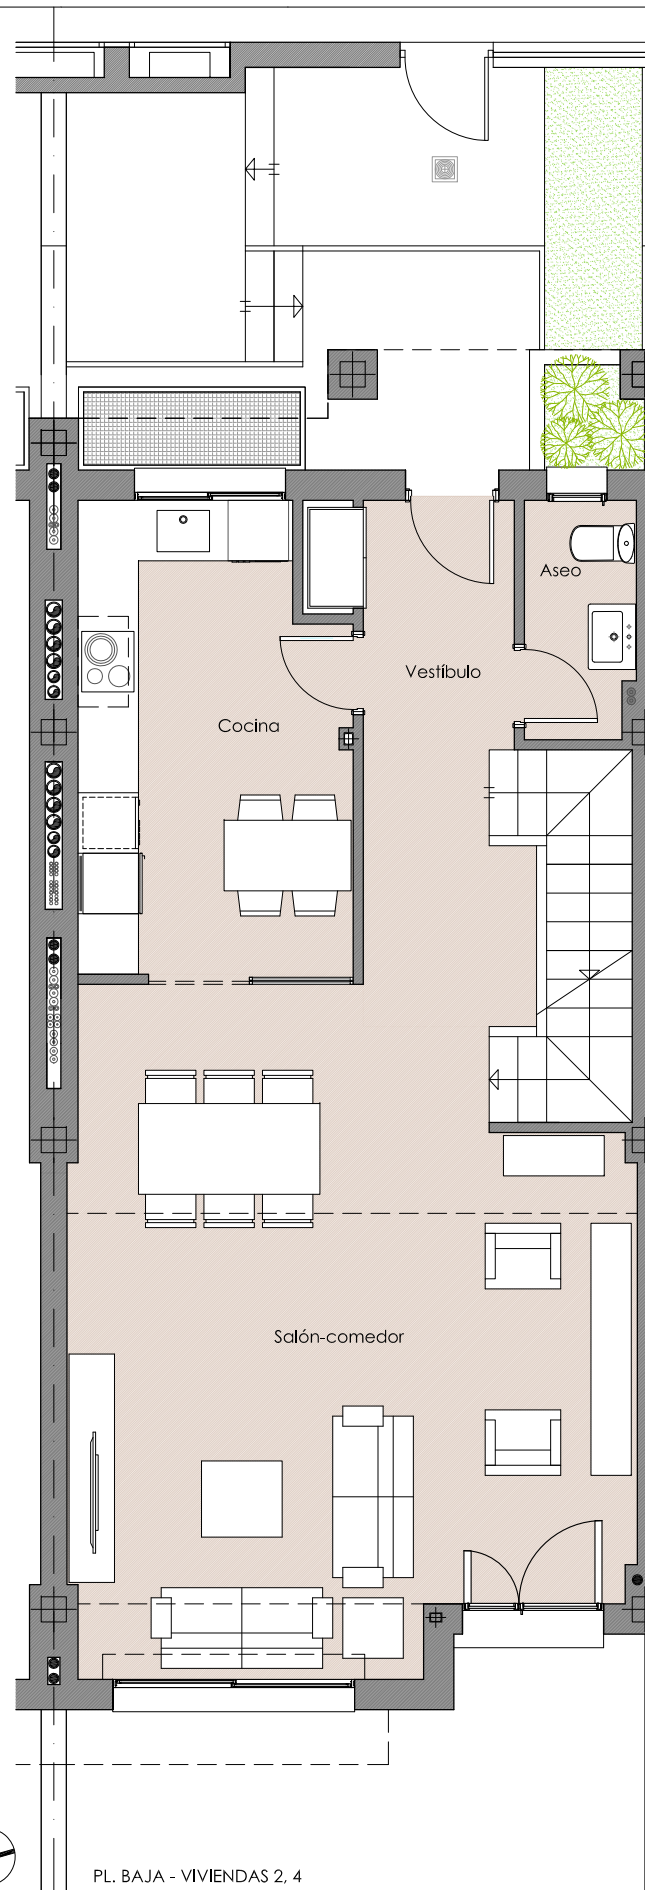

PL. BAJA - VIVIENDAS 2, 4



C/ AMELIA EARTHART c/v C/ CONCHA ESPINA  
 UDE OESTE-NORTE, VALDEMORO MADRID

**VIVIENDAS 2,4** SUPERFICIES ÚTILES

**PLANTA SÓTANO**

C. lavado y plancha	18,62 m <sup>2</sup>
Vestib. de independ.	1,62 m <sup>2</sup>
<b>TOTAL PL. SÓTANO</b>	<b>20,24 m<sup>2</sup></b>

**PLANTA BAJA**

Vestibulo	8,44 m <sup>2</sup>
Aseo	2,76 m <sup>2</sup>
Cocina	12,06 m <sup>2</sup>
Salón-comedor	34,37 m <sup>2</sup>
<b>TOTAL PL. BAJA</b>	<b>57,63 m<sup>2</sup></b>

**PLANTA PRIMERA**

Distribuidor	4,14 m <sup>2</sup>
Dormitorio principal	19,28 m <sup>2</sup>
Baño 1	4,82 m <sup>2</sup>
Dormitorio 2	9,75 m <sup>2</sup>
Baño 2	4,82 m <sup>2</sup>
Dormitorio 3	12,26 m <sup>2</sup>
<b>TOTAL PL. ALTA</b>	<b>55,07 m<sup>2</sup></b>


**PLANTA ÁTICO**

Disponible ático	23,92 m <sup>2</sup>
<b>TOTAL PL. ÁTICO</b>	<b>23,92 m<sup>2</sup></b>

**TOTAL S. ÚTIL** 156,86 m<sup>2</sup>


**TOTAL TERRAZAS** 39,22 m<sup>2</sup>

**TOTAL S. CONSTRUIDA** 211,38 m<sup>2</sup>

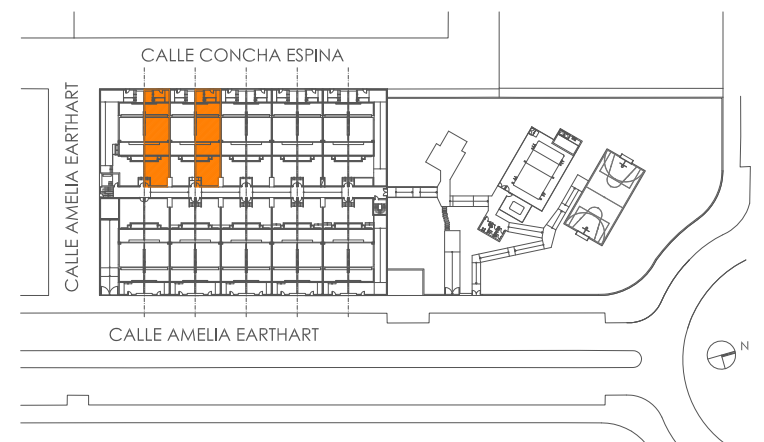


Avenida del Valle 15  
 28003 Madrid  
 91 534 28 78

\* Información sin vinculación contractual sujeta a modificaciones por necesidad de obra o por decisiones técnicas impuestas administrativamente o por la dirección facultativa. Las viviendas podrán sufrir ligeras modificaciones en función del proyecto arquitectónico final. El mobiliario, árboles, etc, así como todo elemento ornamental figura exclusivamente a título decorativo no encontrándose incluido en los precios de venta, sin carácter contractual para las partes.

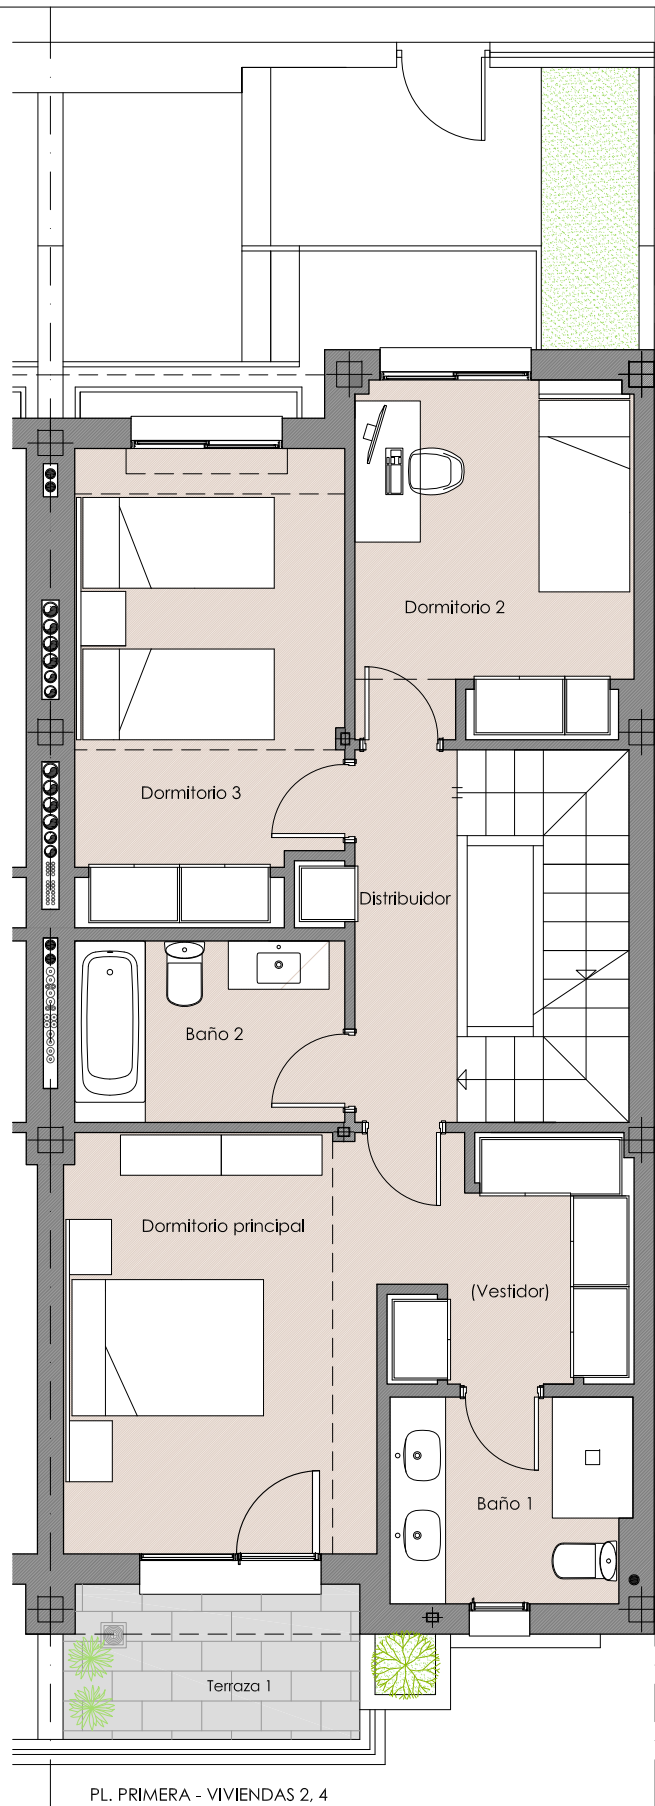

PL. PRIMERA - VIVIENDAS 2, 4

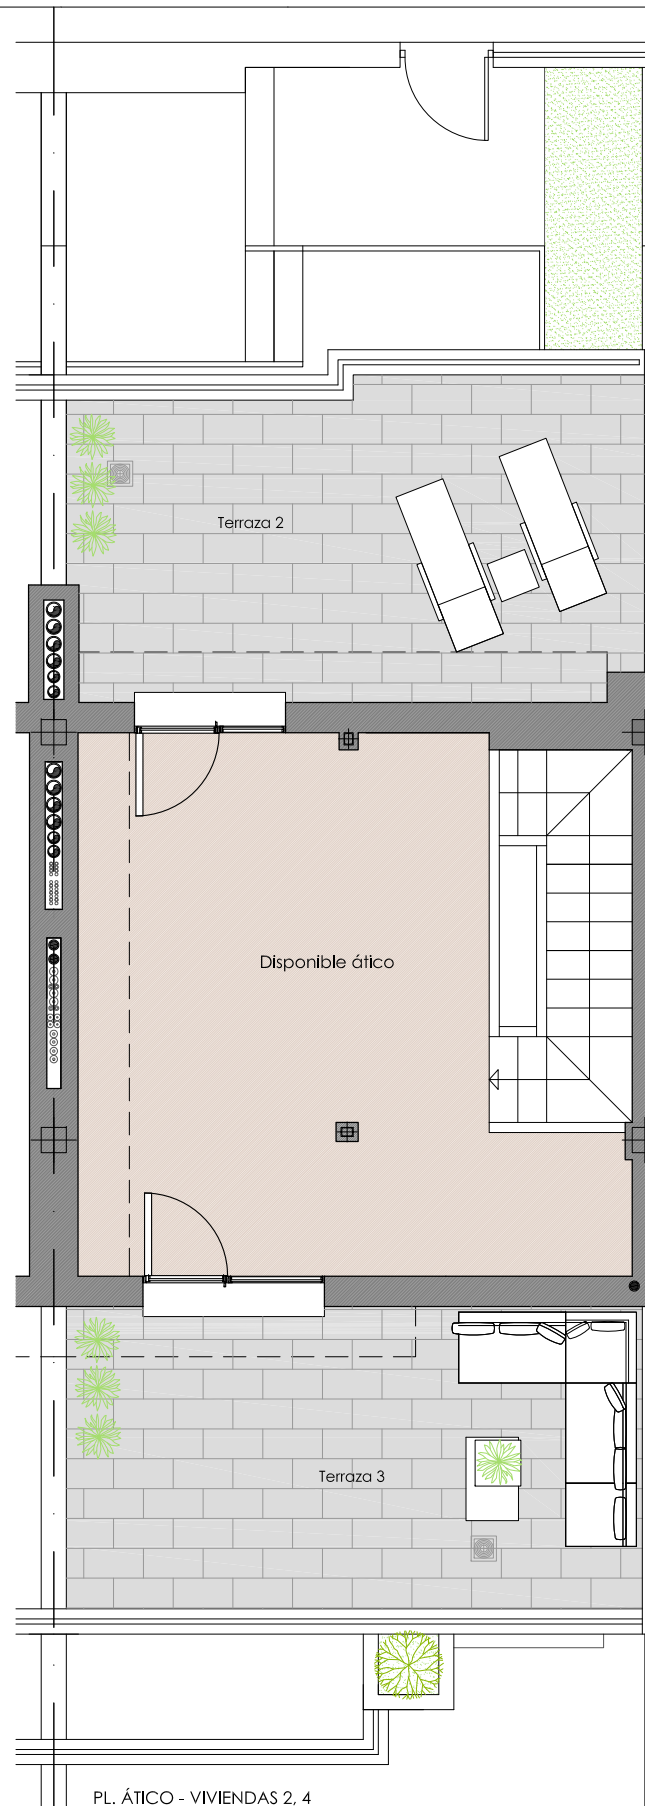

PL. ÁTICO - VIVIENDAS 2, 4



C/ AMELIA EARTHART c/v C/ CONCHA ESPINA  
UDE OESTE-NORTE, VALDEMORO MADRID

### VIVIENDAS 2,4

SUPERFICIES ÚTILES

#### PLANTA SÓTANO

C. lavado y plancha	18,62 m <sup>2</sup>
Vestib. de independ.	1,62 m <sup>2</sup>
<b>TOTAL PL. SÓTANO</b>	<b>20,24 m<sup>2</sup></b>

#### PLANTA BAJA

Vestibulo	8,44 m <sup>2</sup>
Aseo	2,76 m <sup>2</sup>
Cocina	12,06 m <sup>2</sup>
Salón-comedor	34,37 m <sup>2</sup>
<b>TOTAL PL. BAJA</b>	<b>57,63 m<sup>2</sup></b>

#### PLANTA PRIMERA

Distribuidor	4,14 m <sup>2</sup>
Dormitorio principal	19,28 m <sup>2</sup>
Baño 1	4,82 m <sup>2</sup>
Dormitorio 2	9,75 m <sup>2</sup>
Baño 2	4,82 m <sup>2</sup>
Dormitorio 3	12,26 m <sup>2</sup>
<b>TOTAL PL. ALTA</b>	<b>55,07 m<sup>2</sup></b>


#### PLANTA ÁTICO

Disponible ático	23,92 m <sup>2</sup>
<b>TOTAL PL. ÁTICO</b>	<b>23,92 m<sup>2</sup></b>

**TOTAL S. ÚTIL** 156,86 m<sup>2</sup>

**TOTAL TERRAZAS** 39,22 m<sup>2</sup>

**TOTAL S. CONSTRUIDA** 211,38 m<sup>2</sup>

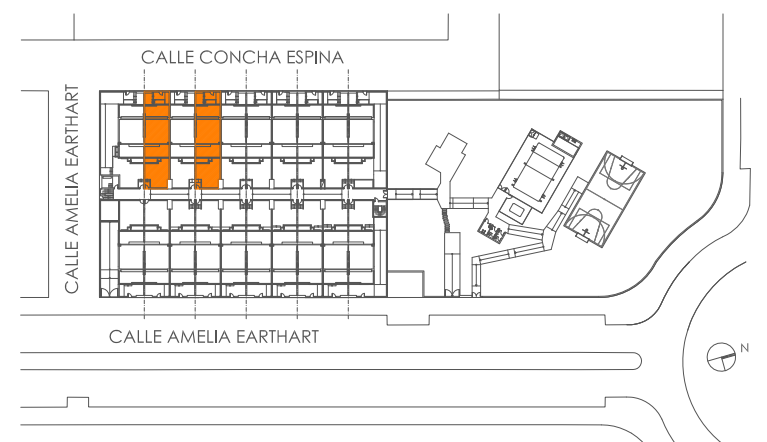

**Verona**  
desde 1972

Avenida del Valle 15  
28003 Madrid  
91 534 28 78

\* Información sin vinculación contractual sujeta a modificaciones por necesidad de obra o por decisiones técnicas impuestas administrativamente o por la dirección facultativa. Las viviendas podrán sufrir ligeras modificaciones en función del proyecto arquitectónico final. El mobiliario, árboles, etc, así como todo elemento ornamental figura exclusivamente a título decorativo no encontrándose incluido en los precios de venta, sin carácter contractual para las partes